CLEVEROOM
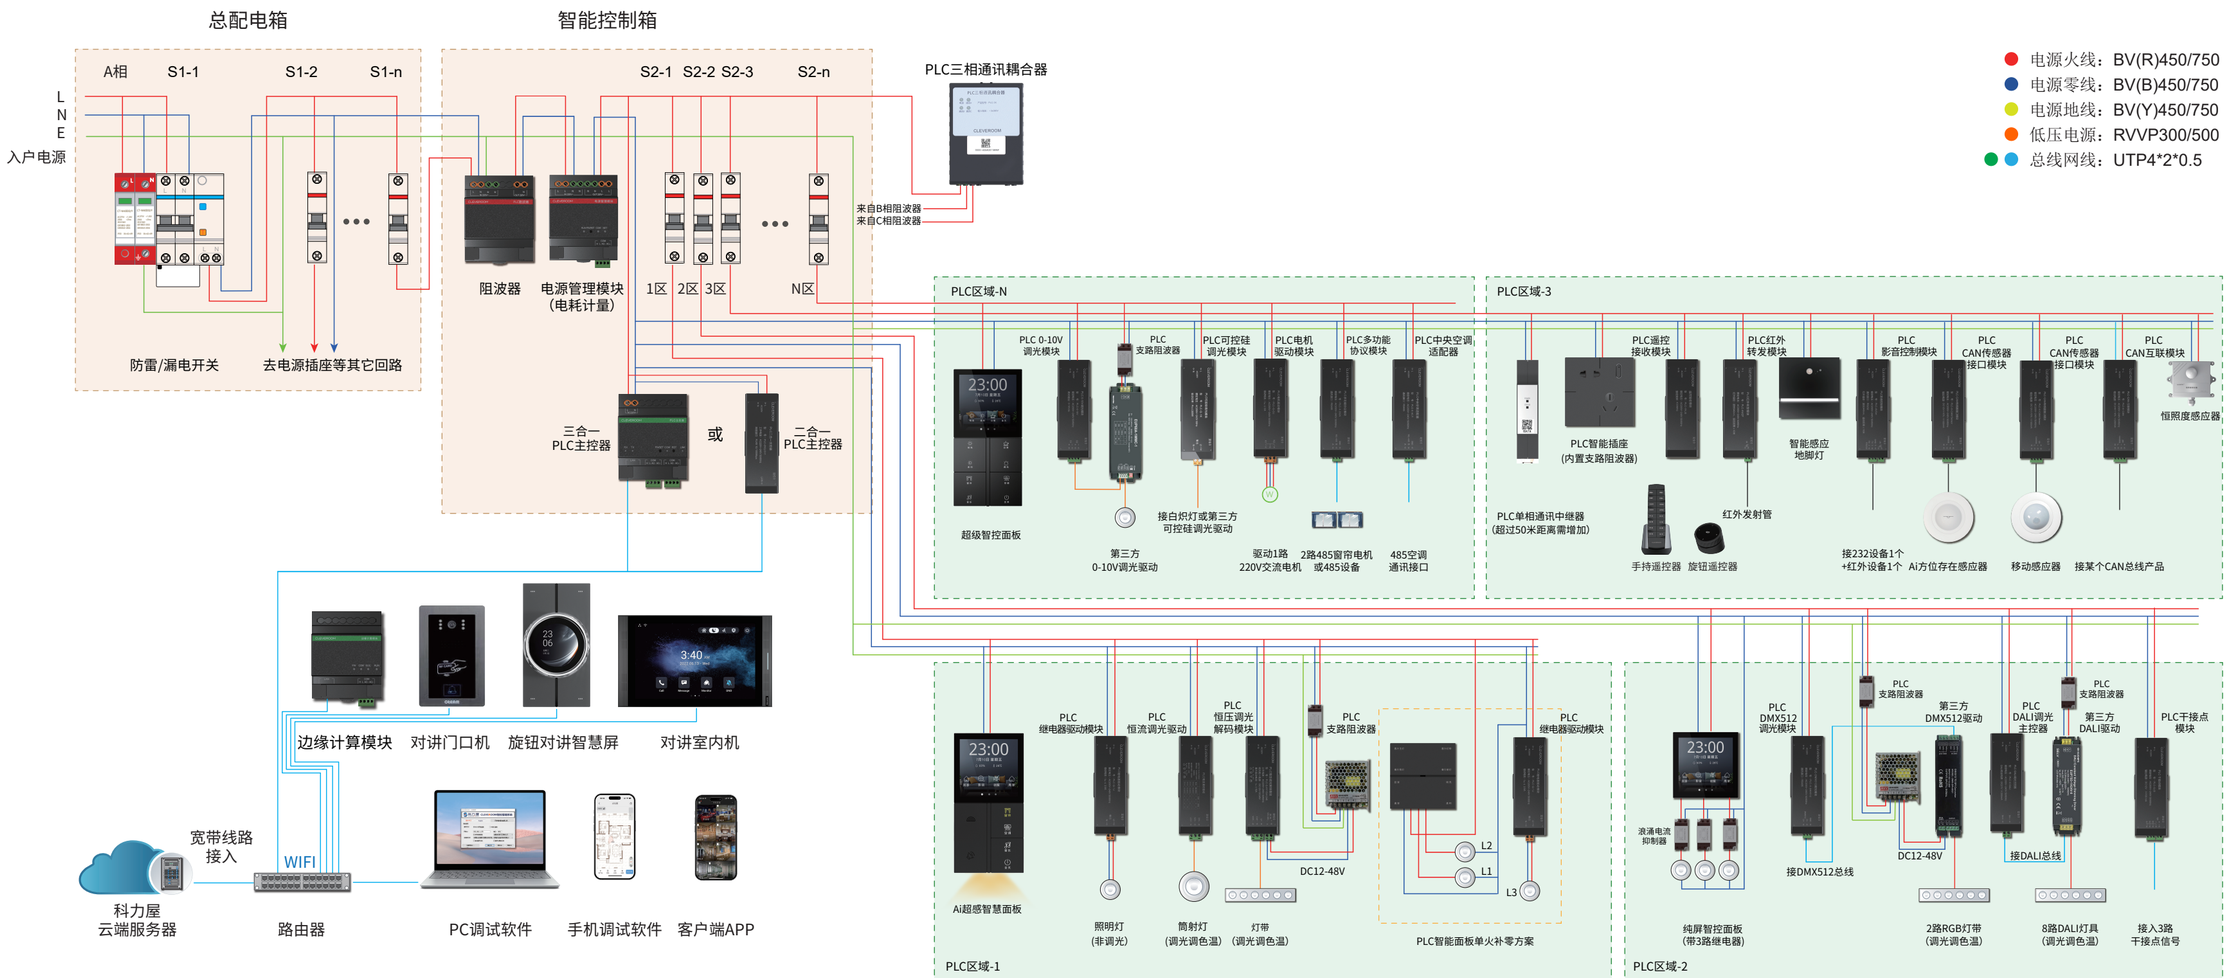
科力屋PLC电力线智能系统连接示意图